

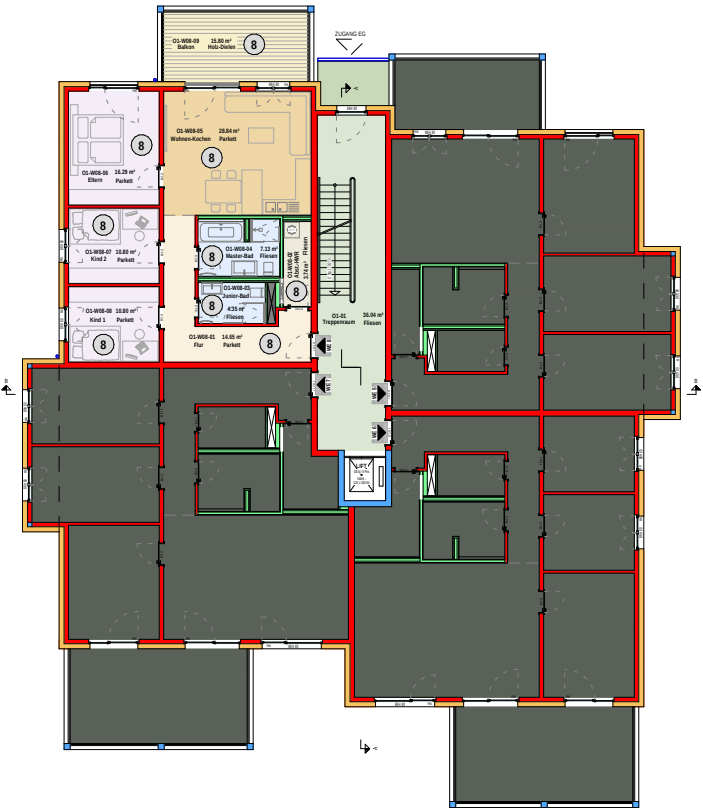


ÜBERSICHTSPLAN - M 1:300

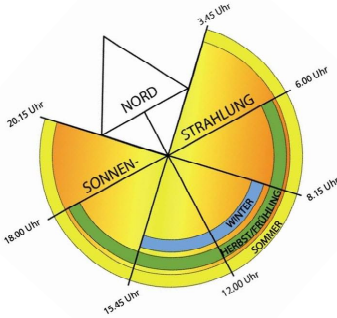

Flächenzusammenstellung WE 8

O1-W08-01	Flur	14.67 m²
O1-W08-08	Kind 1	10.80 m²
O1-W08-07	Kind 2	10.80 m²
O1-W08-06	Eltern	16.29 m²
O1-W08-05	Wohnen / Kochen	28.84 m²
O1-W08-03	Junior-Bad	4.35 m²
O1-W08-04	Master-Bad	7.13 m²
O1-W08-02	Abstell/HWR	3.74 m²
O1-W08-09	Balkon (50%)	7.90 m²
Summe Wohnfläche		104.50 m²
KG-W08-A	Abstellraum 08	5.91 m²
Summe		110.41 m²

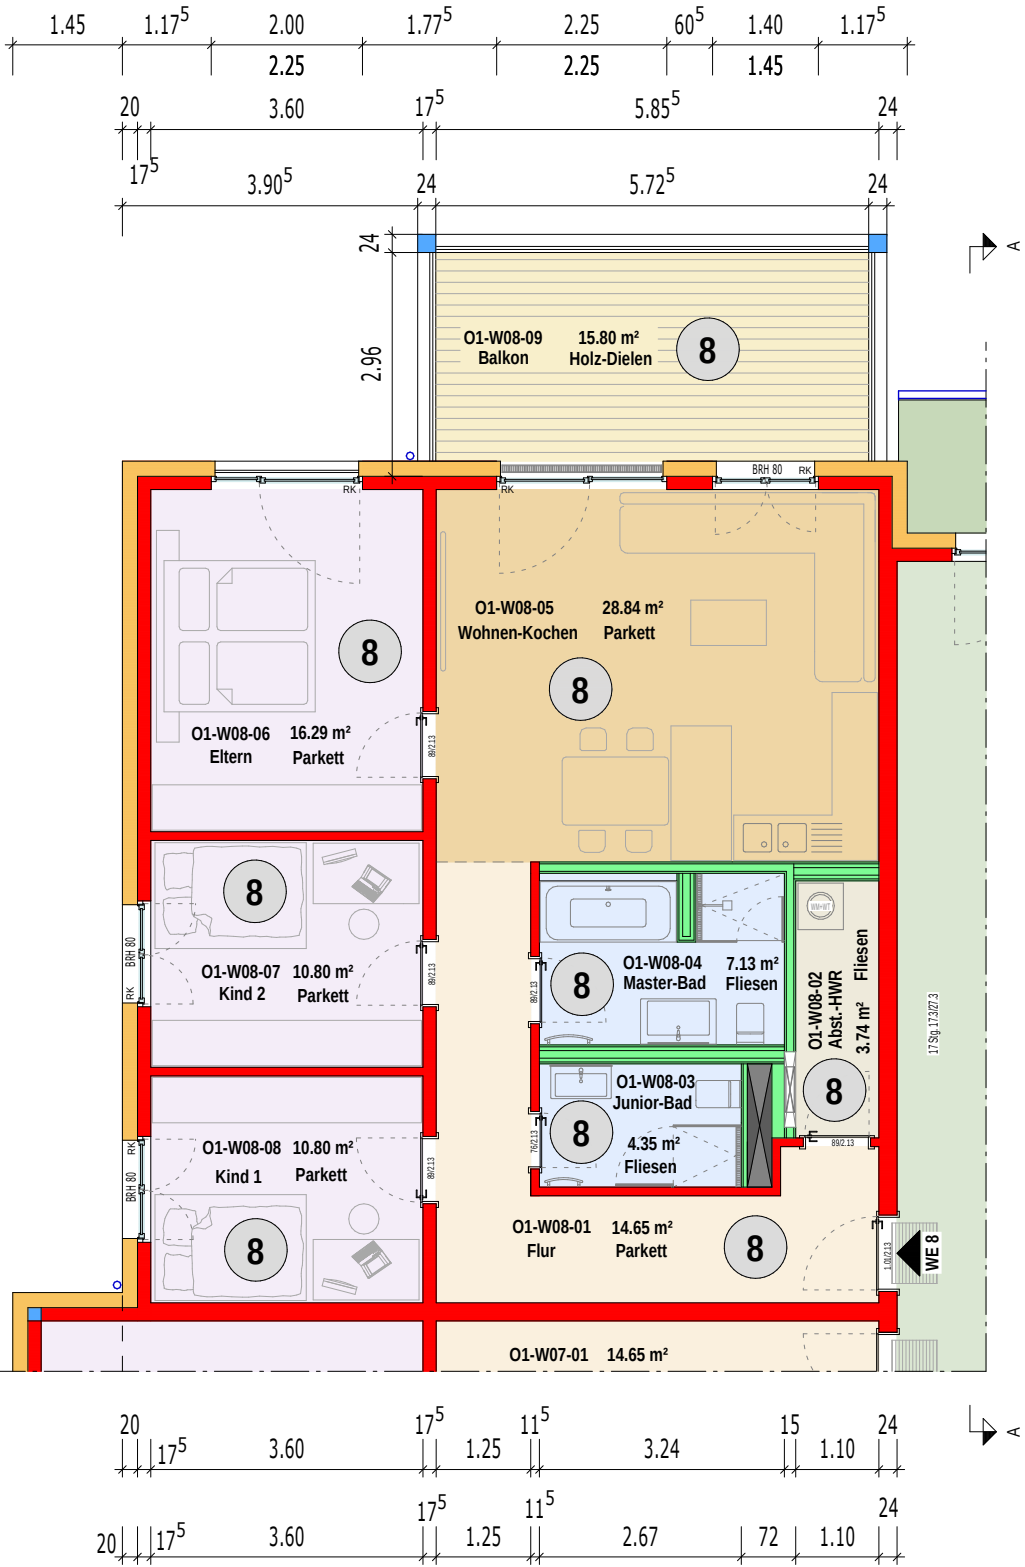

BAUVORHABEN

NEUBAU EIGENTUMSWOHNANLAGE
MIT 14 WOHNUNGEN "VILLA VIENNA"

Wiener Straße 84, 01219 Dresden Strehlen
Strehlen/ Flurstück-Nr. 69/f

BAUHERR

URIBE
Bauträger GmbH

Jahnstraße 8, 09619 Mulda

ENTWURFSVERFASSER

Bund Deutscher Baumeister
Architekten und Ingenieure e.V.
Sachsen . Land der
ingenieure
www.ing-sn.de

GEBÄUDEPLANUNG &
INGENIEURLEISTUNG
DIPL. BAUINGENIEUR (FH) THOMAS MÜLLER

Bahnhofstraße 10
09638 Lichtenberg/Erzg.
tel: 037323-50140
fax: 037323-50141
email: info@ib-tmueller.de
www.ib-tmueller.de

PROJEKTNUMMER

542

PLANUNGSBEREICH

GEBÄUDEPLANUNG

PLANSTAND

AUFTEILUNGSPLAN

PLANINHALT

OBERGESCHOSS 1 - WOHNUNG 8

MASSTAB

M 1:100

PLANNUMMER

PLANDATUM

09.12.2024

ERSTELLT

Dipl.-Ing. (FH) Bellmann

AU 6-08

FREIGABE BAUHERR